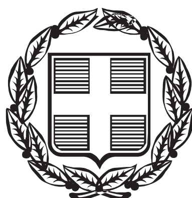


ΕΦΗΜΕΡΙΣ ΤΗΣ ΚΥΒΕΡΝΗΣΕΩΣ

ΤΗΣ ΕΛΛΗΝΙΚΗΣ ΔΗΜΟΚΡΑΤΙΑΣ

ΤΕΥΧΟΣ ΤΕΤΑΡΤΟ **Αρ. Φύλλου 123**

10 Μαρτίου 2000

ΠΕΡΙΕΧΟΜΕΝΑ

ΑΠΟΦΑΣΕΙΣ

ΑΠΟΦΑΣΕΙΣ

Αριθ. 1004124/282/Β0010 (1)

Καθορισμος των ορίων του αιγιαλού και δημιουργία ζώνης παραλίας στη θέση «ΚΟΥΤΑΒΑΣ» Δάρδιζας Δήμου Ερμιόνης Νομού Αργολίδας.

Ο ΥΠΟΥΡΓΟΣ ΟΙΚΟΝΟΜΙΚΩΝ

Έχοντας υπόψη:

1. Τις διατάξεις του Π.Δ. 551/88 «Οργάνωση Νομαρχιών - Οργάνωση Οικονομικών Υπηρεσιών» (ΦΕΚ 259 τ.Α΄), όπως τροποποιήθηκε και ισχύει.

2. Τις διατάξεις του άρθρου 100 του Π.Δ. 284/88 «περί Οργανισμού Υπουργείου Οικονομικών».

3. Τις διατάξεις του Ν.2218/1994 «περί ίδρυσης Νομαρχιακής Αυτοδ/σης κ.λπ. (ΦΕΚ 90 τ.Α΄), όπως τροποποιήθηκε συμπληρώθηκε και ισχύει.

4. Τις διατάξεις του άρθρου 14 του Ν.2399/96 «Υλοποίηση της εισοδηματικής πολιτικής έτους 1996 για μισθούς και συντάξεις και άλλες διατάξεις (ΦΕΚ 90 τ.Α΄), με το οποίο καταργήθηκαν οι θέσεις των Περιφερειακών Διευθυντών και οι αρμοδιότητές τους περιήλθαν στο Γενικό Γραμματέα Περιφέρειας.

5. Τις διατάξεις των παρ. 2 και 6 του άρθρου 1 Ν.2503/97 Διοίκηση Οργάνωση, Στελέχωση της Περιφέρειας, ρύθμιση θεμάτων για την Τοπική Αυτοδιοίκηση και άλλες διατάξεις (ΦΕΚ 107 τ.Α΄), σύμφωνα με τις οποίες οι Περιφερειακές Υπηρεσίες του Υπουργείου Οικονομικών, που συγκροτούσαν τη Περιφερειακή Διοίκηση του Νομού ή Νομαρχίας δεν υπήχθησαν στην ενιαία οργανική μονάδα της Περιφέρειας ούτε καταργήθηκαν, αλλά αποτελούν από 1.9.97 Υπηρεσίες του Υπουργείου Οικονομικών.

6. Το αριθμ.28975/31.7.97 έγγραφο της Δ/νσης Διοίκησης του Υπ. Εσωτερικών Δημ. Διοίκησης και Αποκέντρωσης, σύμφωνα με το οποίο οι αρμοδιότητες του Γενικού Γραμματέα της Περιφέρειας σε θέματα Υπηρεσιών του Υπ. Οικονομικών μεταφέρονται από 1.9.97 στον Υπουργό Οικονομικών.

7. Την υπ’ αριθμ.1107147/1239/0006Α΄/4.10.96 (ΦΕΚ 922/τ.Β΄/7.10.96) κοινή Απόφαση του Πρωθυπουργού και Υπουργού Οικονομικών «περί ανάθεσης αρμοδιοτήτων του Υπουργού Οικονομικών στους Υφυπουργούς».

8. Την αριθ.1087903/1481/0006Β/ΠΟΛ.1233/28.8.1997 απόφαση του Υπουργού Οικονομικών «περί μεταβίβασης αρμοδιοτήτων του Υπουργού Οικονομικών στους Προϊσταμένους των Περιφερειακών Υπηρεσιών του Υπουργείου Οικονομικών πλην Γ.Λ.Κ. και Γ.Χ.Κ.».

9. Τις διατάξεις των άρθρων 1 μέχρι και 7 του Α.Ν.2344/1940 «περί αιγιαλού και παραλίας, όπως τροποποιήθηκαν και συμπληρώθηκαν με τις διατάξεις: α) του άρθρου 13 του Ν. 1078/1980 και β) του άρθρου 23 του Ν. 1337/1983.

10. Την από 4.5.1999 έκθεση της Επιτροπής του άρθρου 100 Π.Δ.284/88 «περί καθορισμού ορίων αιγιαλού και παραλίας και θέσεων αμμοληψίας», που καθόρισε τα όρια του αιγιαλού και της παραλίας στην θέση «ΚΟΥΤΑΒΑΣ» Δάρδιζας Δήμου Ερμιόνης Ν.Αργολίδας και το από Ιούλιο 1997 τοπογραφικό διάγραμμα, σε -2-πινακίδες, με κλίμακα 1:500, το οποίο έχει συντάξει ο Τοπογράφος Μηχ/κός Αντωνόπουλος Αντώνης και έχει θεωρήσει ο Προϊστάμενος της Τ.Υ.Δ.Κ.Ν. Αργολίδας στις 4.5.1999.

11. Τη σύμφωνη γνώμη του Γενικού Επιτελείου Ναυτικού, που διατυπώθηκε στο υπ’ αριθμ. Φ.544.5/775/19.10.1999 έγγραφό του, αποφασίζουμε:

Επικυρώνουμε την από 4.5.1999 έκθεση της Επιτροπής του άρθρου 100 Π.Δ. 284/88 «περί καθορισμού ορίων αιγιαλού και παραλίας και θέσεων αμμοληψίας», που καθόρισε τα όρια του αιγιαλού και της παραλίας στη θέση «ΚΟΥΤΑΒΑΣ» Δάρδιζας Δήμου Ερμιόνης Νομού Αργολίδας και το από Ιούλιο 1997 τοπογραφικό διάγραμμα, σε -2- πινακίδες, με κλίμακα 1:500, το οποίο έχει συντάξει ο Τοπογράφος Μηχ/κός Κ.Αντωνόπουλος Αντώνης και έχει θεωρήσει ο Προϊστάμενος της Τ.Υ.Δ.Κ. Ν.Αργολίδας, στις 4.5.1999, επί του οποίου η πιο πάνω Επιτροπή καθόρισε

με κόκκινη συνεχή πολυγωνική γραμμή και με στοιχεία 1,2,3, ..., 17,18,19, την οριογραμμή αιγιαλού, οι κορυφές της οποίας εξασφαλίζονται με ορθογώνιες συντεταγμένες εξαρτημένου συστήματος της Γ.Υ.Σ., με κίτρινη συνεχή πολυγωνική γραμμή και με στοιχεία 1, 2΄, 3΄, ..., 17΄, 18΄, 19΄, την οριογραμμή παραλίας (σε απόσταση -15- μ. από την οριογραμμή του αιγιαλού), προκειμένου να εξασφαλισθεί η επικοινωνία ξηράς - θάλασσας και αντίθετα, ακόμη δε για την εξυπηρέτηση εξωραϊστικών και λοιπών κοινωφελών σκοπών (σχετικά τ' άρθρα 7, παρ.1 & 5 παρ.1,2, Α.Ν. 2344/40).

Η απόφαση μαζί με την έκθεση της Επιτροπής και το διάγραμμα να δημοσιευτούν στην Εφημερίδα της Κυβερνήσεως.

Αθήνα, 11 Φεβρουαρίου 2000
Με εντολή Υπουργού
Ο Γενικός Γραμματέας
Χ. ΑΛΑΜΑΝΟΣ

ΕΚΘΕΣΗ

Ναύπλιο, σήμερα 4.5.1999 ημέρα Τρίτη συνέρχεται η Επιτροπή άρθρου 100 Π Δ 284/88, «περί καθορισμού ορίων αιγιαλού & παραλίας & θέσεων αμμοληψίας», στο Κατάστημα της Κτηματικής Υπηρεσίας Ν. Αργολίδας, αποτελούμενη από τους:

1. Σαρρή Μαρία, Προϊσταμένη της Κτηματικής Υπηρεσίας Ν. Αργολίδας.

2. Παντελής Αναστάσιος, Τοπογρ. Μηχ/κός της Κτηματικής Υπηρεσίας.

3. Θεοφίλου Ανδρέας, Λιμενάρχη Πορτοχελίου, προκειμένου να καθορίσει τις οριογραμμές αιγιαλού- παραλίας, στη θέση «Κουταβάς» Δάρδιζας Δήμου Ερμιόνης.

Η Επιτροπή αφού έλαβε υπόψη:

1) Την από 3.5.99 αίτηση του Δήμου Ερμιόνης.

2) Το από Ιούλιο 1997 τοπογραφικό διάγραμμα, που συντάχθηκε από τον Αντωνόπουλο Αντώνη, τοπογράφο μηχ/κό, σε κλίμακα 1: 500, σε -2 - πινακίδες και θεωρήθηκε στις 4.5.1999 από τον Προϊστάμενο της Τ.Υ.Δ.Κ. Νομού Αργολίδας, όπως ορίζεται σχετικά (Ν. 719/77 - άρθρο 20).

3) Τις διατάξεις του ΑΝ. 2344/40, «περί αιγιαλού & παραλίας», όπως αυτός τροποποιήθηκε τη σχετική Νομολογία και τέλος, αφού μετέβη επί τόπου και σχημάτισε γνώμη α)για το πλάτος της βρεχόμενης ζώνης της ξηράς, η οποία είναι βραχώδης κατά το μεγαλύτερο τμήμα της, στο υπόλοιπο δε αμμώδης και β) για τα λοιπά συναφή στοιχεία, αποφασίζει:

Καθορίζει επί του διαγράμματος αυτού, με κόκκινη συνεχή πολυγωνική γραμμή και με στοιχεία 1,2,3...... 17,18,19 την οριογραμμή αιγιαλού, οι κορυφές της οποίας εξασφαλίζονται με ορθογώνιες συντεταγμένες, εξαρτημένου συστήματος της Γ. Υ.Σ Καθορίζει επίσης,με κίτρινη συνεχή πολυγωνική γραμμή και με στοιχεία 1΄,2΄,,3΄,......17΄,18΄,19΄,την οριογραμμή παραλίας (σε απόσταση -15- μ. από την οριογραμμή του αιγιαλού), προκειμένου να εξασφαλισθεί η επικοινωνία ξηράς - θάλασσας και αντίθετα ακόμη δε για την εξυπηρέτηση εξωραϊστικών και λοιπών κοινωφελών σκοπών (σχετικά τα άρθρα 7 παραγρ. 1 και 5 παραγρ.1,2, Α.Ν. 2344/40).

Μέσα στην ζώνη της παραλίας υπάρχουν περιφράξεις, όπως αποτυπώνονται στο διάγραμμα.

Η Επιτροπή

Η Πρόεδρος	Τα Μέλη
ΜΑΡΙΑ ΣΑΡΡΗ	ΑΝΑΣΤΑΣΙΟΣ ΠΑΝΤΕΛΗΣ
	ΑΝΔΡΕΑΣ Ι. ΘΕΟΦΙΛΟΥ

2

ΣΥΝΤΕΤΑΓΜΕΝΕΣ ΟΡΙΩΝ

ΣΗΜΕΙΟ	X	Y	ΣΗΜΕΙΟ	X	Y	ΣΗΜΕΙΟ	X	Y
1	-18530.000	15743.000	2	-18556.500	15780.500	3	-18586.100	15779.000
4	-18561.700	15790.500	5	-18571.500	15788.400	6	-18574.800	15779.000
7	-18585.600	15787.400	8	-18588.900	15798.700	9	-18584.000	15816.500
10	-18580.500	15840.500	11	-18569.700	15813.300	12	-18572.800	[illegible]
13	-18553.700	15886.000	14	-18530.100	16005.800	15	-18530.800	[illegible]
16	-18526.100	16101.000	17	-18504.500	16135.000	18	-18509.500	16161.500
[illegible]	-18467.600	16199.800	1'	-18537.874	15730.224	2'	-18571.670	15752.542
3'	-18571.429	15764.070	4'	-18584.009	15767.180	5'	-18588.796	15779.430
[illegible]	18600.939	15789.556	7'	-18594.895	15798.222	8'	-18581.892	15808.020
[illegible]	-18580.314	15813.753	10'	-18586.204	15836.864	11'	-18584.822	15813.986
[illegible]	18587.871	15941.344	13'	-18565.729	16007.300	14'	-18545.200	16015.851
[illegible]	18545.607	16056.674	16'	-18540.671	16106.037	17'	-18520.330	16130.042
[illegible]	-18525.794	16166.957	[illegible]	-18477.691	16210.698	[illegible]	-18474.328	16206.980

ΥΠΟΜΝΗΜΑ ΕΠΙΤΡΟΠΗΣ

1. Το παρόν τοπογραφικό διάγραμμα συνοδεύει την από 4/5/1999 έκθεση της επιτροπής καθορισμού των ορίων του αιγιαλού σύμφωνα με το άρθρο 100 του Π.Δ. 284/88

2. (κόκκινη) 1,2,3,.....17,18,19 οριογραμμή αιγιαλού
(κίτρινη) 1,2,3,.....17',18',19' οριογραμμή παραλίας

3. Οι κορυφές των οριογραμμών εξασφαλίζονται όπως φαίνεται στο διάγραμμα, με ορθογώνιες συντεταγμένες Γ.Υ.Σ.

4. Μέσα στην ζώνη παραλίας υπάρχουν περιφράξεις, όπως απο-τυπώνονται στο διάγραμμα.

Η ΕΠΙΤΡΟΠΗ

Η ΠΡΟΕΔΡΟΣ

ΠΕ ΕΦΟΡΙΑΚΟΣ
ΜΕ ΒΑΘΜΟ Α

ΤΑ ΜΕΛΗ
1)
2)

ΥΠΟΜΝΗΜΑ ΣΥΜΒΟΛΙΣΜΩΝ

Συρματόπλεγμα
Όριο
Μανδρότοιχος
Στύλος ΔΕΗ
Στύλος ΟΤΕ

16400
16350
16300
16250

ΧΑΡΑΞΗ ΟΡΙΟΓΡΑΜΜΩΝ ΑΙΓΙΑΛΟΥ-ΠΑΡΑΛΙΑΣ
ΑΠΟΦ. κ. ΝΟΜΑΡΧΗ 2155/2611-93
ΦΕΚ 706/13-7-94

Αμμώδες έδαφος
Θάμνος
Θάμνος

DATUM : ΑΘΗΝΩΝ
ΕΛΛΕΙΨΟΕΙΔΕΣ : BESSEL
ΠΡΟΒΟΛΗ : HATT

Κέντρο Φ.Χ. 1:100.000 ΑΓΙΟΣ ΓΕΩΡΓΙΟΣ
φ = 37 15 λ=-0 15

Υψομετρική Αφετηρία : Μέση Στάθμη Θάλασσας

ΜΕΘΟΔΟΣ ΤΡΙΓΩΝΙΣΜΟΥ : επίλυση δικτύου με την ΜΕΤ

ΤΡΙΓΩΝΟΜΕΤΡΙΚΑ ΣΗΜΕΙΑ ΕΞΑΡΤΗΣΗΣ

36257	Αλατοβούνι	-16086.53	16880.86
36529	Κουνουκλοράχη	-17425.15	18057.13

ΣΥΝΤΕΤΑΓΜΕΝΕΣ ΣΤΑΣΕΩΝ

Σ1	-17770.36	17221.79
Σ2	-18119.56	16757.39
Σ3	-18486.90	16330.49
Σ4	-18529.87	16001.33
Σ5	-18387.72	16220.35
Σ6	-18490.69	15688.87
Σ7	-18486.84	16330.43

ΕΛΕΓΧΘΗΚΕ ΕΠΙ ΤΟΠΟΥ
ΓΙΑ ΤΗΝ ΑΚΡΙΒΕΙΑ ΤΗΣ ΑΠΟΤΥΠΩΣΗΣ
Ναύπλιο 4/5/1999
Ο ΜΗΧ/ΚΟΣ ΚΤΗΜΑΤΙΚΗΣ ΥΠΗΡΕΣΙΑΣ

ΠΑΝΤΕΛΗΣ Α—ΑΣΙΟΣ
ΑΓΡΟΝΟΜΟΣ ΤΟΠΟΓΡΑΦΟΣ
ΜΗΧΑΝΙΚΟΣ ΜΕ ΒΑΘΜΟ Α

[illegible]ΘΗΚΕ
Ναύπλιο 4/5/1999
[illegible]ΪΣΤΑΜΕΝΟΣ ΤΥΔΚ

ΤΕΧΝΙΚΟ ΓΡΑΦΕΙΟ
ΑΝΤΩΝΗΣ ΑΝΤΩΝΟΠΟΥΛΟΣ
21300 ΚΡΑΝΙΔΙ
τηλ. 0754-22450

ΕΡΓΟΔΟΤΗΣ
ΔΗΜΟΣ ΕΡΜΙΟΝΗΣ

ΕΡΓΟ
ΥΨΟΜΕΤΡΙΚΗ ΑΠΟΤΥΠΩΣΗ ΓΙΑ ΤΟΝ ΚΑΘΟΡΙΣΜΟ ΟΡΙΩΝ ΑΙΓΙΑΛΟΥ ΚΑΙ ΠΑΡΑΛΙΑΣ

ΘΕΣΗ
ΚΟΥΤΑΒΑΣ ΔΑΡΔΙΖΑΣ ΕΡΜΙΟΝΗΣ

ΘΕΜΑ ΣΧΕΔΙΟΥ
ΤΟΠΟΓΡΑΦΙΚΟ ΔΙΑΓΡΑΜΜΑ
ΚΑΘΟΡΙΣΜΟΥ ΟΡΙΩΝ ΑΙΓΙΑΛΟΥ ΚΑΙ ΠΑΡΑΛΙΑΣ


ΑΡΙΘΜΟΣ ΣΧΕΔΙΟΥ 1

ΚΛΙΜΑΚΑ
1:500
ισοδιάσταση 1.00


ΧΡΟΝΟΣ ΜΕΛΕΤΗΣ 7.97

ΥΠΟΓΡΑΦΗ

ΣΦΡΑΓΙΔΑ
ΑΝΤΩΝΗΣ ΑΘ. ΑΝΤΩΝΟΠΟΥΛΟΣ
ΤΟΠΟΓΡΑΦΟΣ ΜΗΧ/ΚΟΣ Ε.Μ.Π.
ΔΙΔΑΚΤΩΡ ΠΑΝ/ΜΙΟΥ ΑΝΝΟΒΕΡΟΥ ΓΕΡΜΑΝΙΑΣ
ΜΕΛΟΣ ΤΕΕ ΑΡΙΘΜΟΣ ΜΗΤΡΩΟΥ 32223
213 00 ΚΡΑΝΙΔΙ - ΤΗΛ. 0754, 224[illegible]

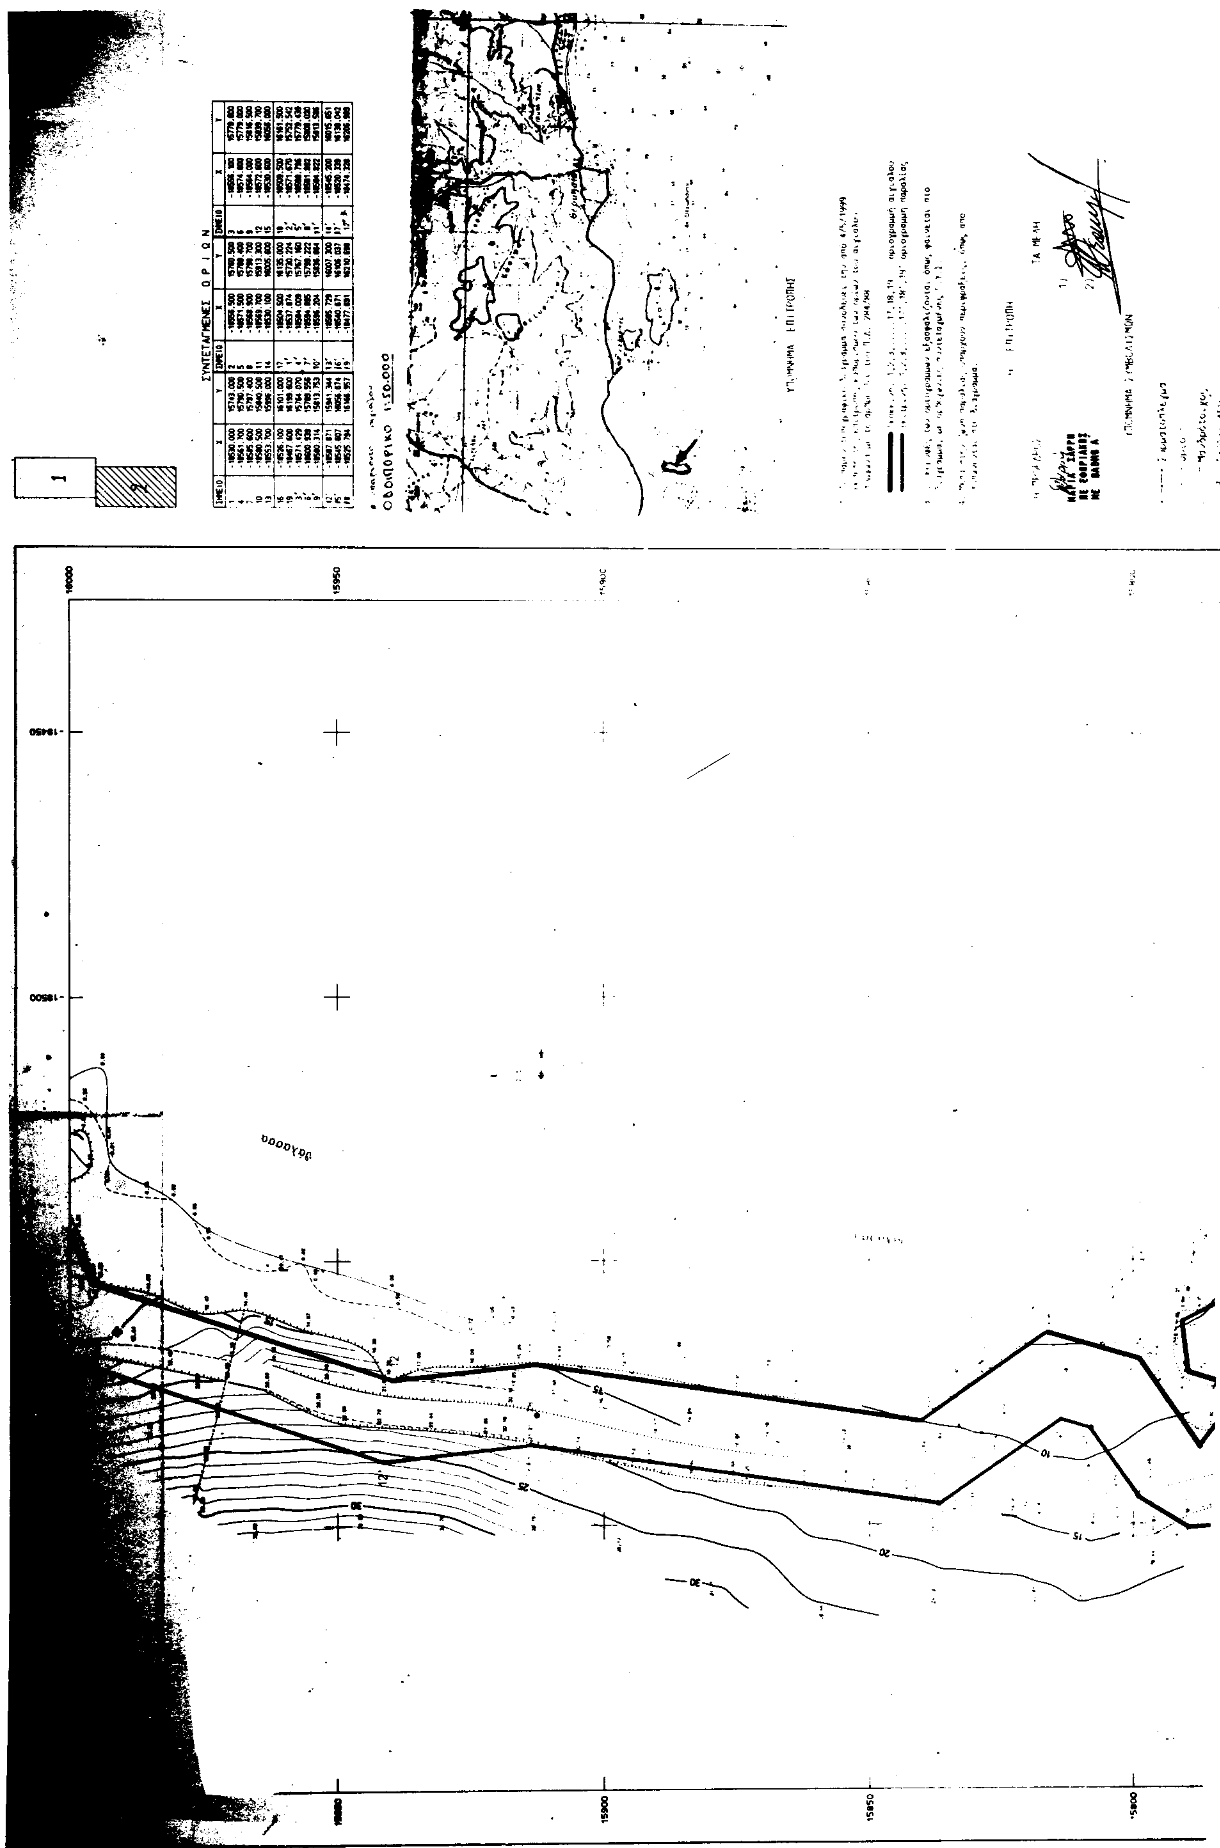

ΣΗΜΕΙΟ	X	Y	ΣΗΜΕΙΟ	X	Y	ΣΗΜΕΙΟ	X	Y
1	-18530.000	15743.000	2	-18556.500	15780.500	3	-18556.100	15779.800
4	-18561.700	15790.500	5	-18571.500	15780.400	6	-18574.800	15779.000
7	-18585.600	15787.400	8	-18588.900	15798.700	9	-18584.000	15816.500
10	-18580.500	15840.500	11	-18569.700	15813.300	12	-18572.600	15828.700
13	-18553.700	15996.000	14	-18530.100	16005.600	15	-18530.600	16056.000
16	-18526.100	16101.000	17	-18504.500	16135.000	18	-18508.500	16161.500
19	-18467.600	16199.600	1'	-18537.874	15730.224	2'	-18571.676	15752.542
3'	-18571.429	15764.070	4'	-18584.008	15767.160	5'	-18588.796	15779.438
6'	-18600.938	15789.556	7'	-18594.885	15788.222	8'	-18581.882	15808.080
9'	-18580.314	15813.753	10'	-18586.204	15836.064	11'	-18584.822	15813.586
12'	-18587.871	15941.344	13'	-18585.729	16007.300	14'	-18545.200	16015.651
15'	-18545.807	16056.674	16'	-18540.671	16106.037	17'	-18520.339	16139.042
18'	-18525.794	16146.957	19'	-18477.881	16210.088	17''	-18474.328	16205.980

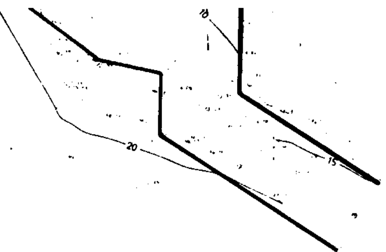

Αμμώδες εδαφος
Θάμνος
Θάμνος

DATUM : ΑΘΗΝΩΝ
ΕΛΛΕΙΨΟΕΙΔΕΣ : BESSEL
ΠΡΟΒΟΛΗ : HATT

Κέντρο Φ.Χ. 1:100.000 ΑΓΙΟΣ ΓΕΩΡΓΙΟΣ
φ = 37 15 λ=-0 15

Υψομετρική Αφετηρία : Μέση Στάθμη Θάλασσας

ΜΕΘΟΔΟΣ ΤΡΙΓΩΝΙΣΜΟΥ : επίλυση δικτύου με την ΜΕΤ

ΤΡΙΓΩΝΟΜΕΤΡΙΚΑ ΣΗΜΕΙΑ ΕΞΑΡΤΗΣΗΣ

36257	Αλατοβούνι	-16086.53	16880.86
36529	Κουνουκλοράχη	-17425.15	18057.13

ΣΥΝΤΕΤΑΓΜΕΝΕΣ ΣΤΑΣΕΩΝ

Σ1	-17770.36	17221.79
Σ2	-18119.56	16757.39
Σ3	-18486.90	16330.49
Σ4	-18529.87	16001.33
Σ5	-18387.72	16220.35
Σ6	-18490.69	15688.87
Σ7	-18486.84	16330.43

ΕΛΕΓΧΘΗΚΕ ΕΠΙ ΤΟΠΟΥ
ΓΙΑ ΤΗΝ ΑΚΡΙΒΕΙΑ ΤΗΣ ΑΠΟΤΥΠΩΣΗΣ
Ναύπλιο 4/5/1999
Ο ΜΗΧ/ΚΟΣ ΚΤΗΜΑΤΙΚΗΣ ΥΠΗΡΕΣΙΑΣ

ΠΑΠΤΕΑΝΣ ΑΝΑΣΤΑΣΙΟΣ
ΑΓΡΟΝΟΜΟΣ ΤΟΠΟΓΡΑΦΟΣ
ΜΗΧΑΝΙΚΟΣ ΜΕ ΒΑΘΜΟ Α'

ΘΕΩΡΗΘΗΚΕ
Ναύπλιο 4/5/1999
Ο ΠΡΟΙΣΤΑΜΕΝΟΣ ΤΥΔΚ

ΑΝΤΩΝΗΣ ΑΝΤΩΝΟΠΟΥΛΟΣ

ΔΗΜΟΣ ΕΡΜΙΟΝΗΣ

ΕΡΓΟ
ΥΨΟΜΕΤΡΙΚΗ ΑΠΟΤΥΠΩΣΗ ΓΙΑ ΤΟΝ ΚΑΘΟΡΙΣΜΟ ΟΡΙΩΝ ΑΙΓΙΑΛΟΥ ΚΑΙ ΠΑΡΑΛΙΑΣ

ΘΕΣΗ
ΚΟΥΤΑΒΑΣ ΔΑΡΔΙΖΑΣ ΕΡΜΙΟΝΗΣ

ΘΕΜΑ ΣΧΕΔΙΟΥ
ΤΟΠΟΓΡΑΦΙΚΟ ΔΙΑΓΡΑΜΜΑ
ΚΑΘΟΡΙΣΜΟΥ ΟΡΙΩΝ ΑΙΓΙΑΛΟΥ ΚΑΙ ΠΑΡΑΛΙΑΣ

ΑΡΙΘΜΟΣ ΣΧΕΔΙΟΥ 2

ΚΛΙΜΑΚΑ 1:500
ισοδιάσταση 1.00

ΧΡΟΝΟΣ ΜΕΛΕΤΗΣ : 7.97

ΥΠΟΓΡΑΦΗ

ΑΝΤΩΝΗΣ ΑΘ. ΑΝΤΩΝΟΠΟΥΛΟΣ
ΤΟΠΟΓΡΑΦΟΣ ΜΗΧ/ΚΟΣ Ε.Μ.Π.
ΔΙΔΑΚΤΩΡ ΠΑΝ/ΜΙΟΥ ΑΝΝΟΒΕΡΟΥ ΓΕΡΜ.
ΜΕΛΟΣ ΤΕΕ ΑΡΙΘΜΟΣ ΜΗΤΡΩΟΥ
215 00 ΚΡΑΝΙΔΙ - ΤΗΛ. 0754.

Αριθ. 227 (2)

Κήρυξη αναδασωτέας έκτασης στη θέση «Μηλέτσι» περιφέρειας Δημοτ. Διαμ/τος Πετρωτού του Δήμου Μεσσάτιδος Ν. Αχαΐας.

Ο ΓΕΝΙΚΟΣ ΓΡΑΜΜΑΤΕΑΣ ΤΗΣ ΠΕΡΙΦ. ΔΥΤ. ΕΛΛΑΔΑΣ

Έχοντας υπόψη:

1. Το άρθρο 117 παρ. 3 του Συντάγματος της χώρας.

2. Τις διατάξεις του Ν. 2503/97 «Διοίκηση, οργάνωση, στελέχωση της Περιφέρειας, ρύθμιση θεμάτων για την τοπική αυτοδιοίκηση και άλλες δ/ξεις».

3. Την αριθμ. 186 Γ.Γ./30.6.1998 απόφαση Π.Δ.Ε. Άσκηση αρμοδιοτήτων Γενικού Γραμμ. Περιφέρειας Δυτ.Ελλάδας επί θεμάτων ΔΑΣΙΚΩΝ και μεταβίβαση του δικαιώματος υπογραφής στους προϊσταμένους Υπηρεσιακών Μονάδων της Περιφέρειας».

4. Τις διατάξεις του Ν. 998/79 «περί προστασίας των Δασών και των δασικών εκτάσεων» και συγκεκριμένα:

α) Του άρθρου 41 παρ. 1 β) Του άρθρου 38 παρ. 2 γ) Του άρθρου 70 παρ. 3 του Ν. 998/90 όπως συμπληρώθηκε με το Ν. 2040/92.

5. Τις σχετικές διαταγές του Υπουργ. Γεωργίας.

6. Την αριθμ. 476/26.1.2000 πρόταση του Δασαρχείου Πατρών «περί κηρύξεως αναδασωτέας έκτασης 0,845 στρεμμάτων στη θέση «Μηλέτσι» περιφέρειας Μαυρομαντήλας Δημοτικού Διαμ/τος Πετρωτού του Δήμου Μεσσάτιδος.

7. Τη θετική εισήγηση της Δ/νσης Δασών Ν.Αχαΐας, αποφασίζουμε:

Κηρύσσουμε Αναδασωτέα, με σκοπό την αποκατάσταση με φυσική ή τεχνητή αναγέννηση της δασικής βλάστησης που καταστράφηκε από παράνομη κατάληψη που έγινε από τον Θεόδωρο Δημ Κωτσόπουλο κάτοικο Μαυρομαντήλας-Πετρωτού και διαπιστώθηκε στις 3.12.1999 τη δημόσια δασική έκταση, (δάσος αειφύλλων πλατύφυλλων) εμβαδού οκτακοσίων σαράντα πέντε τετραγ. μέτρων (0,845 στρμ.) στη θέση «Μηλέτσι» περιφέρειας Δημοτ. Διαμ/τος Πετρωτού του Δήμου Μεσσάτιδος και η οποία προσδιορίζεται από τα στοιχεία Α,Β,Γ,Δ,Ε,Α όπως αυτά φαίνονται στο συνημμένο διάγραμμα, το οποίο αποτελεί αναπόσπαστο μέρος της απόφασης αυτής και έχει όρια:

Ανατολικά: Δημόσια δασική έκταση.

Δυτικά: Δημόσια δασική έκταση.

Βόρεια: Δημόσια δασική έκταση.

Νότια: Φερόμενοι αγροί Γ. Θεοδωρόπουλου, Ν. Παπαδόπουλου, Σπ. Θεοδωρόπουλου και ιδίου.

Η παρούσα ισχύει μετά τη δημοσίευσή της στο χωριό Πετρωτό του Δήμου Μεσσάτιδος, σύμφωνα με το άρθρο 37 του Ν. 3200/55.

Η απόφαση αυτή να δημοσιευθεί στην Εφημερίδα της Κυβερνήσεως.

Πάτρα, 3 Φεβρουαρίου 2000
Με εντολή Γ.Γ.Περιφέρειας
Ο Γενικός Διευθυντής
ΠΑΝΑΓ. ΣΚΟΥΡΑΣ

Ανήκει στην με αριθμ. 227/2000 Απόφαση Περιφ. Δυτικής Ελλάδας

ΤΟΠΟΓΡΑΦΙΚΟ ΔΙΑΓΡΑΜΜΑ

Δημόσιας δασικής έκτασης που καταλήφθηκε στη θέση «Μηλίτσα» περιφ. Μαυρομαντήλας, Δημ. Διαμ. Πετρωτού, Δήμου Μεσσάτιδος από τον Θεόδωρο Δημ. Κωνσταντόπουλο κάτοικο Μαυρομαντήλας, Δημ. Διαμ. Πετρωτού που κηρύσσεται αναδασωτέα.

ΚΛΙΜΑΚΑ 1:500

Εμβαδόν: 0,845 στρ.

Καταληφθείσα έκταση: Α,Β,Γ,Δ,Ε,Α

Δημόσιο Δάσος

Α Β Γ Δ Ε

Αz=64 21,8μ.

Αz=98 19μ.

Αz=72 21,30μ.

Αz=101 34μ.

Αz=176 15μ.

Αz=93 64μ.

Φερόμενος Αγρός Θεοδωρόπουλου Γεωργίου

Φερόμενος Αγρός Παπαδόπουλου Νικολάου

Φερόμενος Αγρός Θεοδωρόπουλου Σπύρου

Φερόμενος Αγρός Κωνσταντόπουλου Θεόδωρου

Φερόμενος Αγρός Μπεζόπουλου

Αγροτ. 11,5μ.

Προς Πάτρα

Προς Αγ. Παρασκευή

Οδοιπορικό σκαρίφημα

Π.Δ.Α. Κωνσταντόπουλου

Προς Αγ. Παρασκευή

1.520μ.

1θ.

Πύλη Νάσου προς Κρήνη

Μαυρομαντήλα

Πάτρα

ΑΠΟΣΠΑΣΜΑ ΧΑΡΤΗ

Περιφ. Μαυρομαντήλας, Δημ. Διαμ. Πετρωτού, Δήμου Μεσσάτιδος

Κλίμακα 1:5000

+ : θέση αναδασωτέας

Πάτρα 24-01-2000

Η Συντάκτρια

Αικ. Ευαγγελ[illegible]

Δασολόγος

Πάτρα 3-2-2000

Η Ε.Γ.Γ.Δ.Α.Ε.

Ο Γεν. Δ/ντής Περιφέρειας

Παναγιώτης Σκούρας

ΕΘΝΙΚΟ ΤΥΠΟΓΡΑΦΕΙΟ

* για τεχνικούς λόγους στο σχεδιάγραμμα [illegible] κατά ποσοστό [illegible]